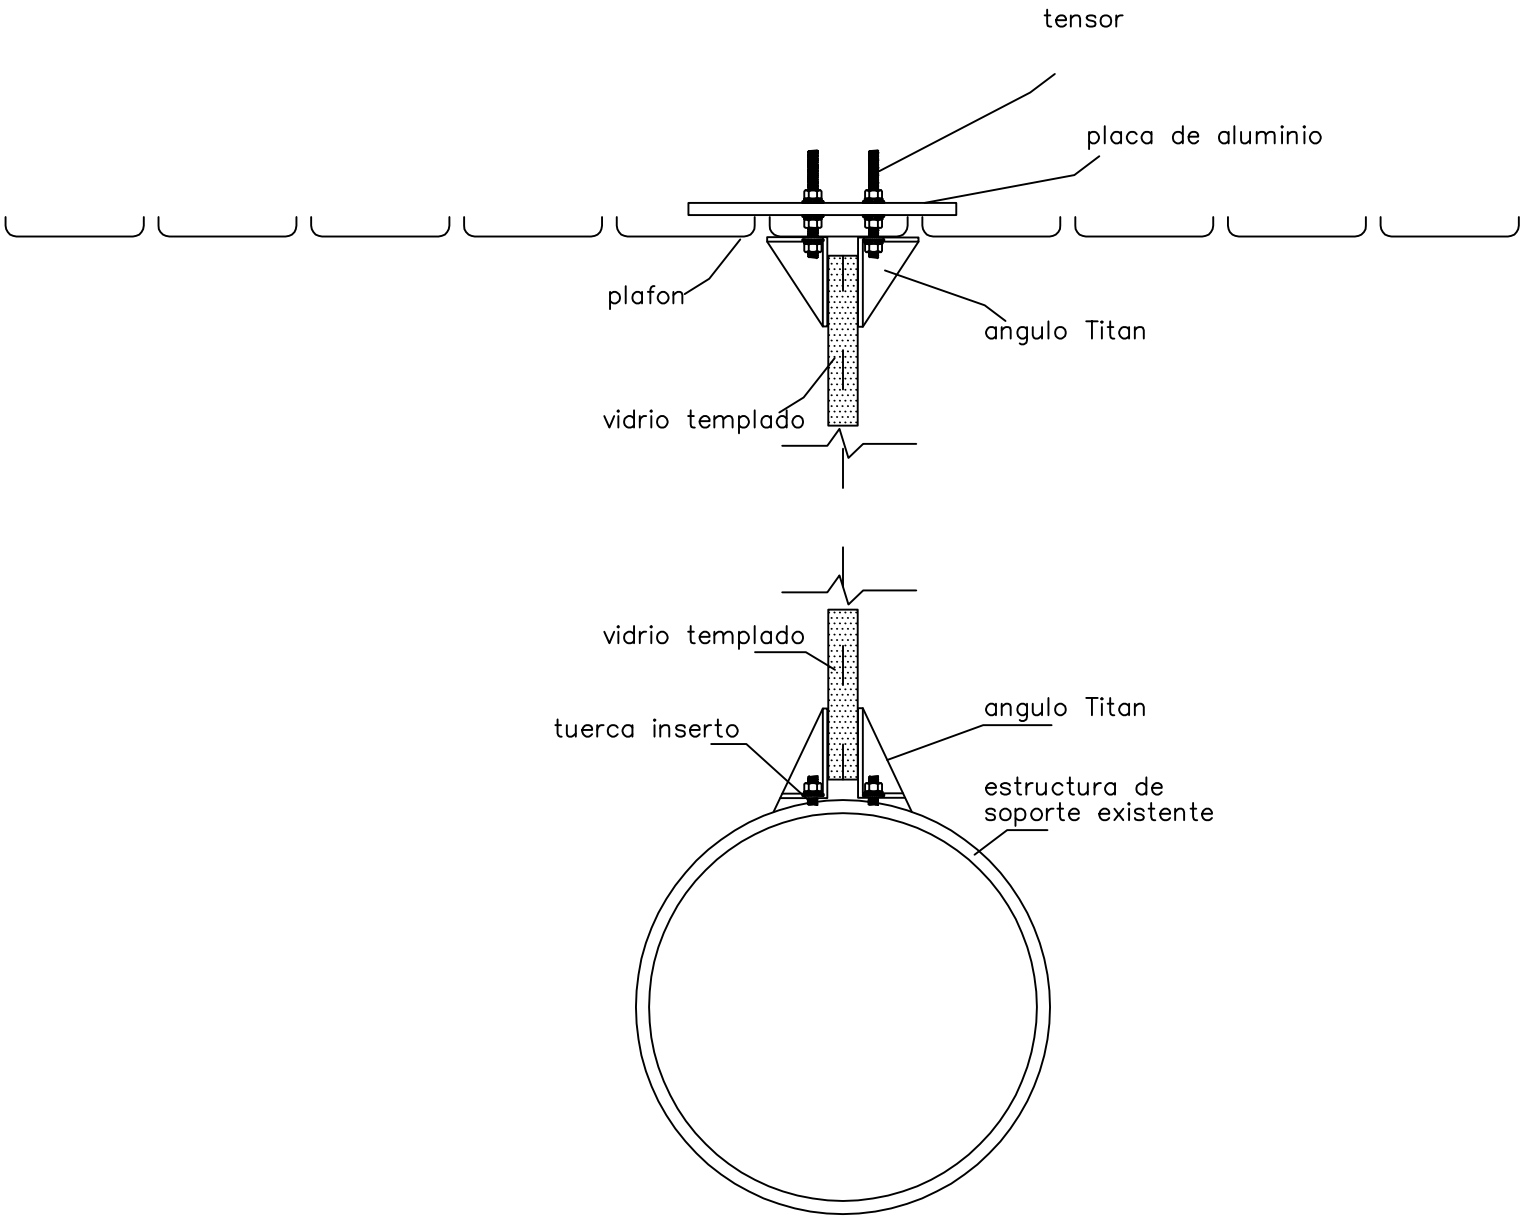

detalle de soporte de vidrio templado en Sala de Ponencias