UBICACIÓN DEL CERRADO DE AREAS CON CRISTAL TEMPLADO PLANTA BAJA

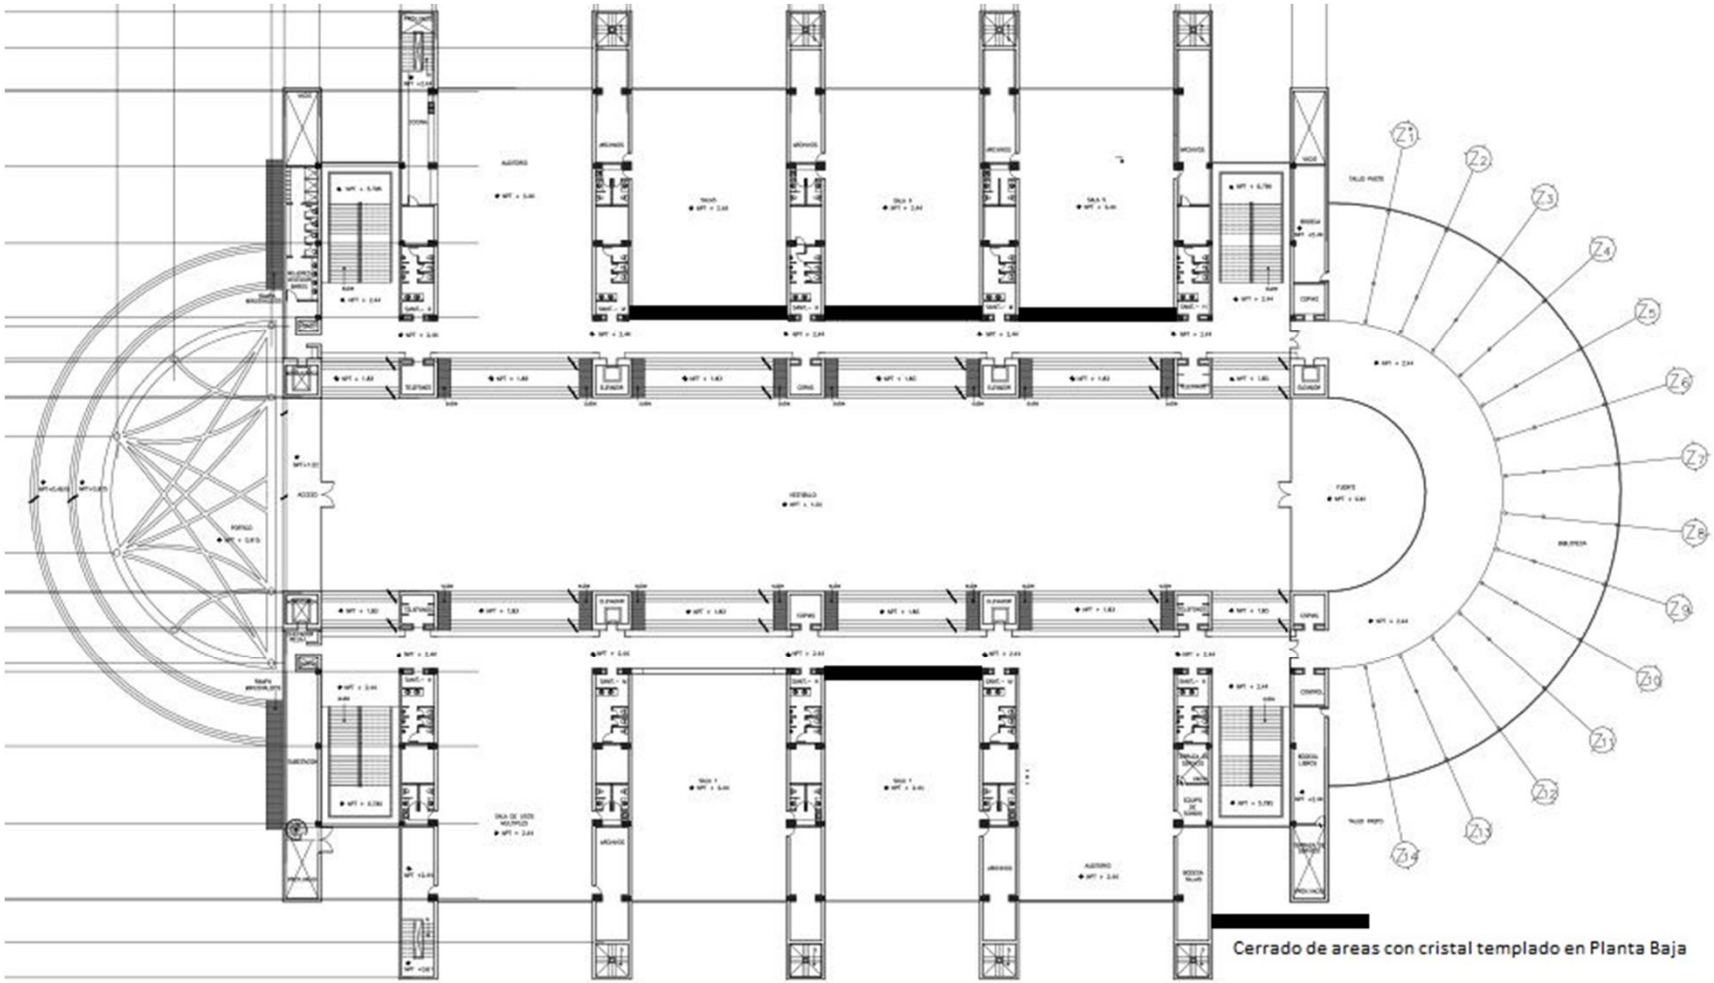

UBICACIÓN DEL CERRADO DE AREAS CON CRISTAL TEMPLADO PLANTA ALTA

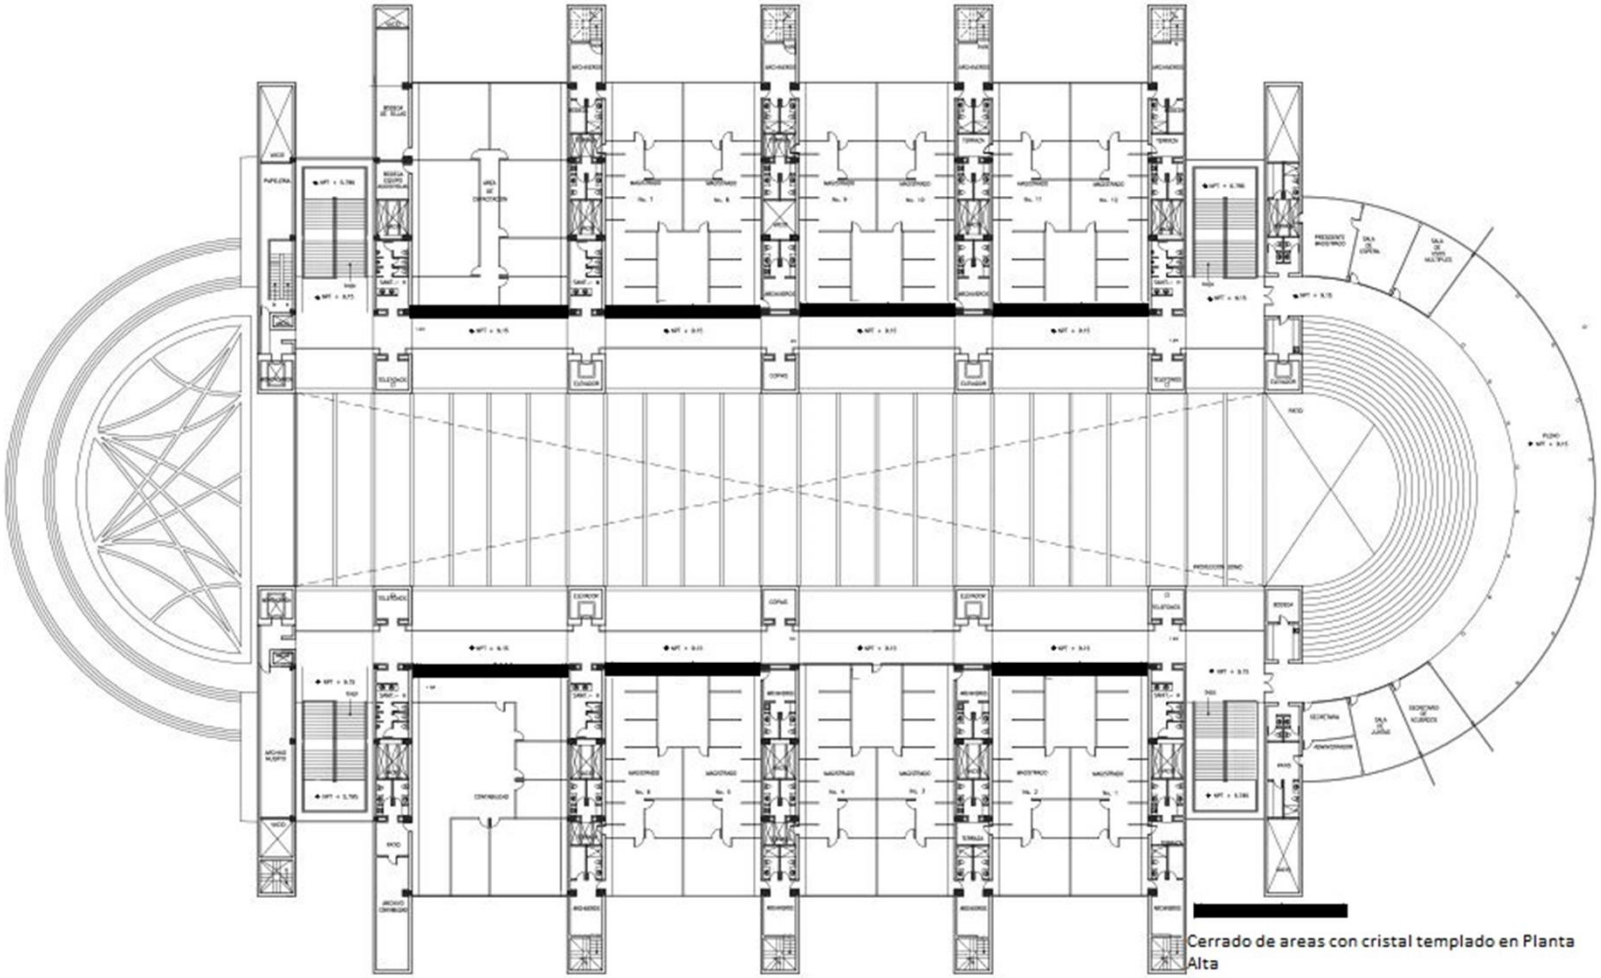

Cerrado de areas con cristal templado en Planta Alta